


Приложение 7 - Схема сетей теплоснабжения с. Пудем (Котельная (с.Пудем, ул. Горького, 49а, А))

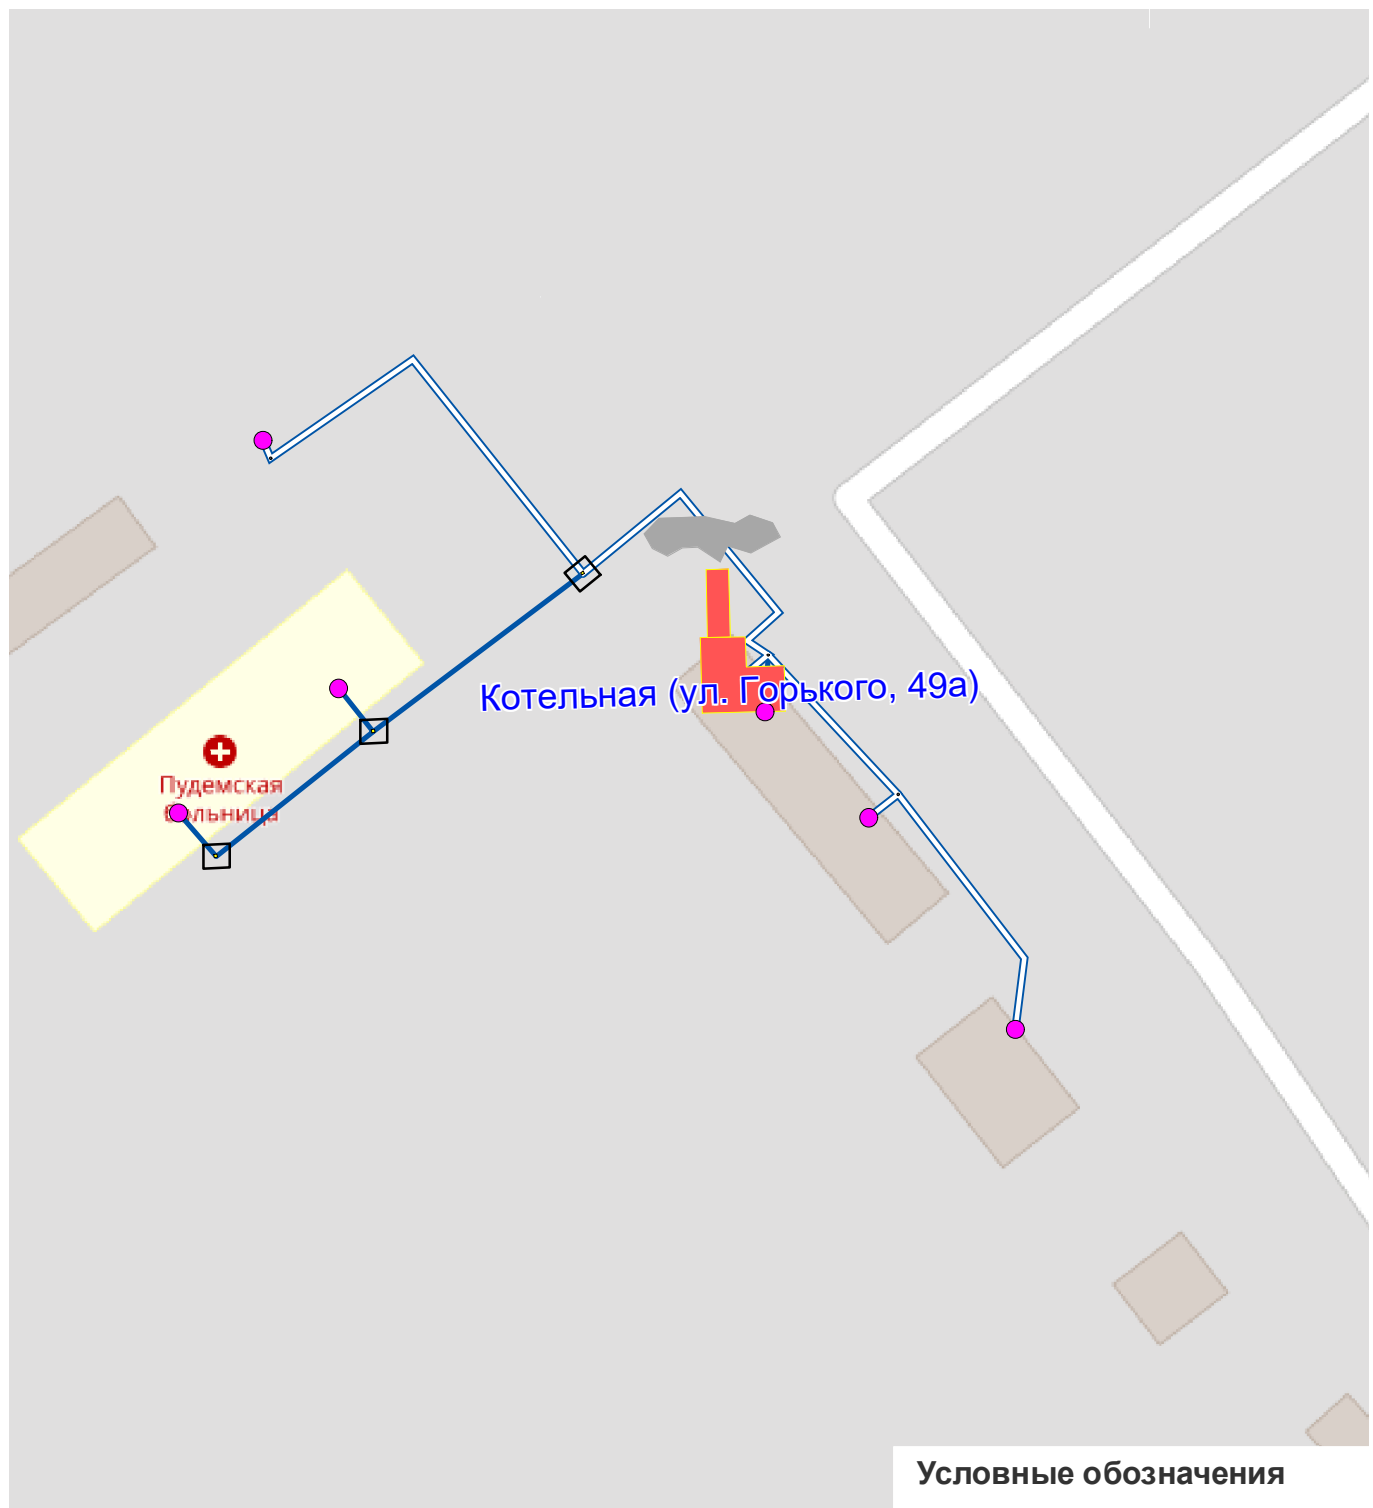

- Потребитель
- ▲ ЦТП
- Потребитель (ГВС)
- Тепловая камера
- ⬇ Котельная
- Потребитель (Откл.)
- ▴ Смена диаметра
- ══ Надземка магистраль
- ══ Участок тепловой сети
- ══ Участок сети ГВС
- Участок тепловой сети (откл.)
- Надземка магистраль откл