


Приложение 9 - Схема сетей теплоснабжения д. Бачумово (Котельная (д.Бачумово, ул. Школьная, 17а))

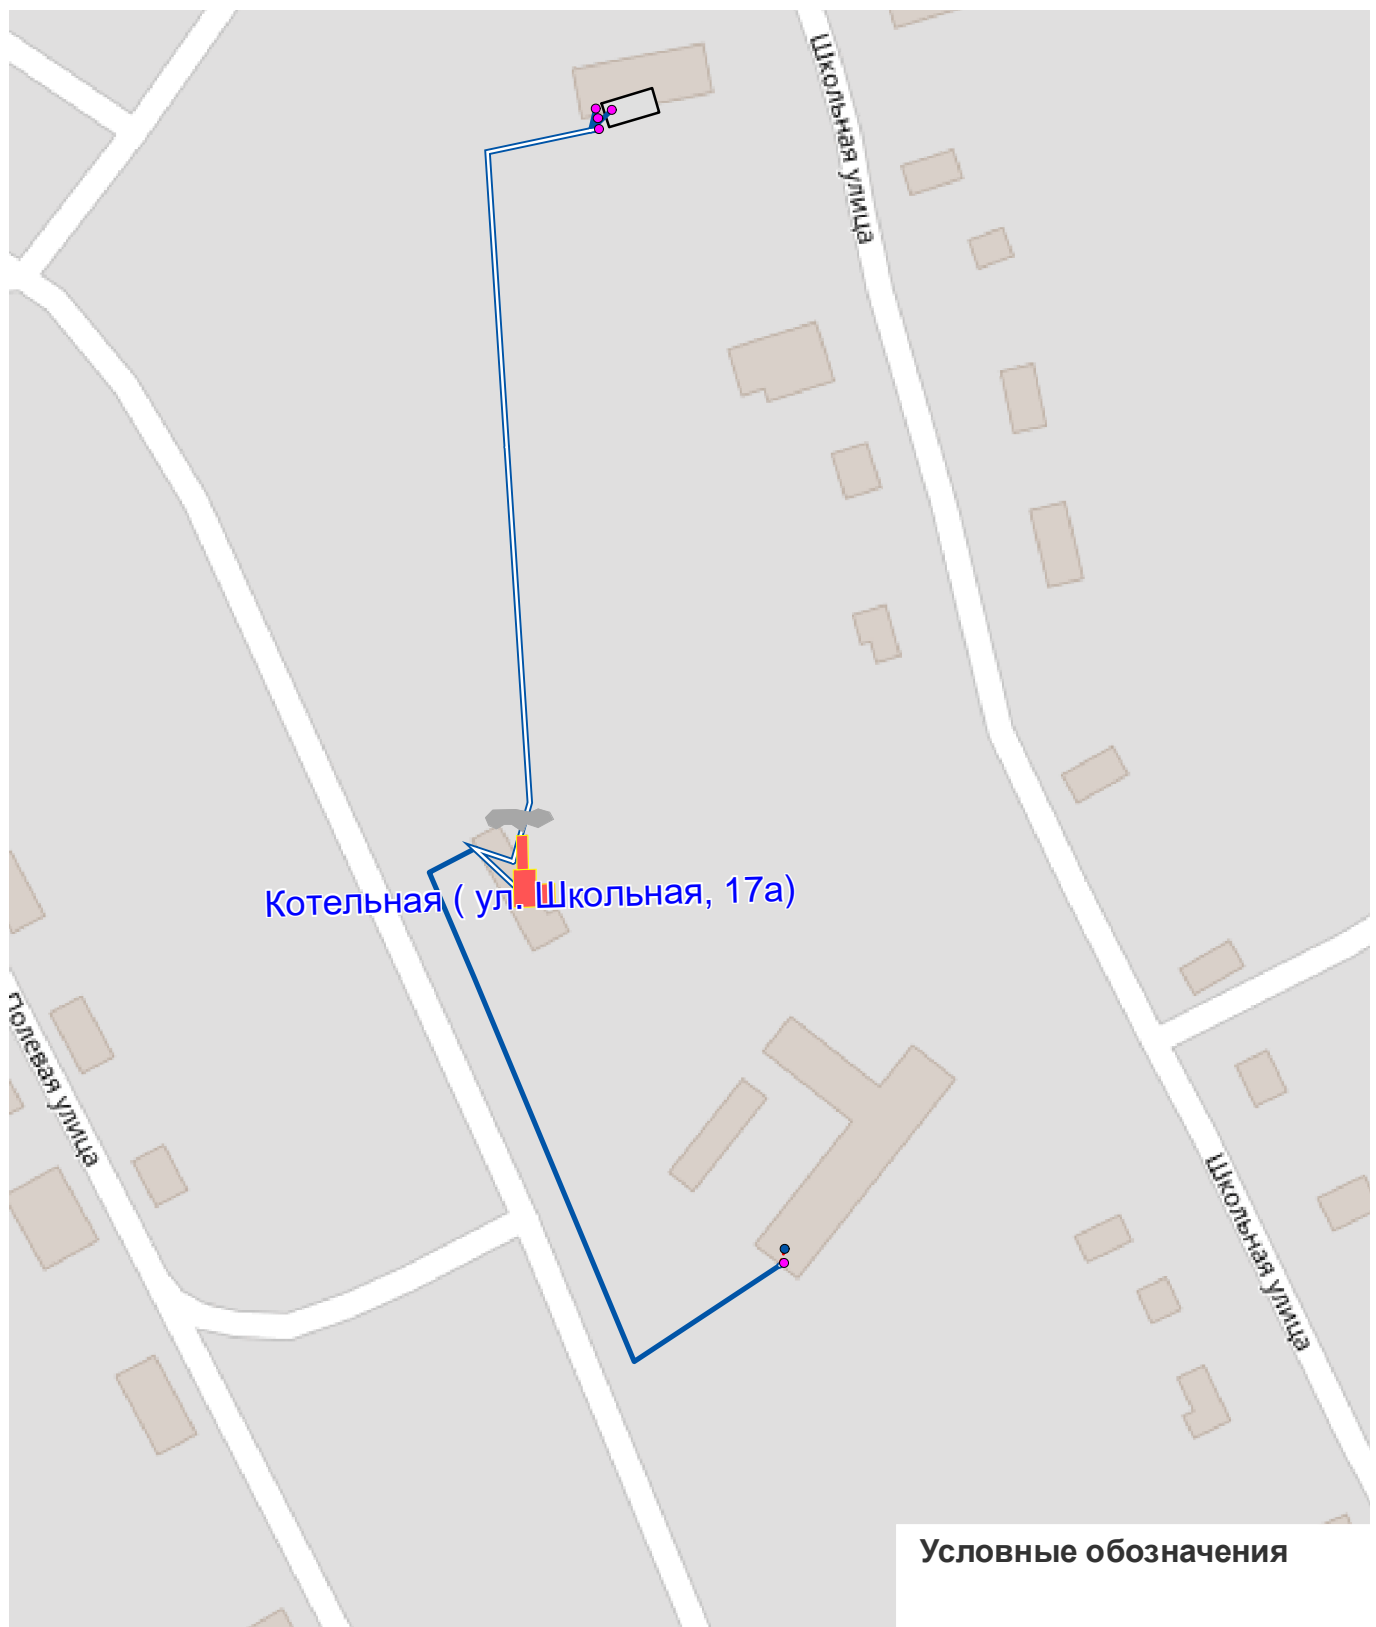

Условные обозначения

- Потребитель
- ▶ ЦТП
- Потребитель (ГВС)
- Тепловая камера
- ⬇ Котельная
- Потребитель (Откл.)
- ▶ Смена диаметра
- Надземка магистраль
- Участок тепловой сети
- Участок сети ГВС
- Участок тепловой сети (откл.)
- Надземка магистраль откл